


Handlungsschwerpunkt im Projektabschnitt:

- frei fließend
- städtisch geprägt
- Wasserkraft geprägt

Legende

- Amper mit Flusskilometern
- Gemeindengrenze
- Überschwemmungsfläche HQ100
- FFH-Gebiet
- Naturschutzgebiet

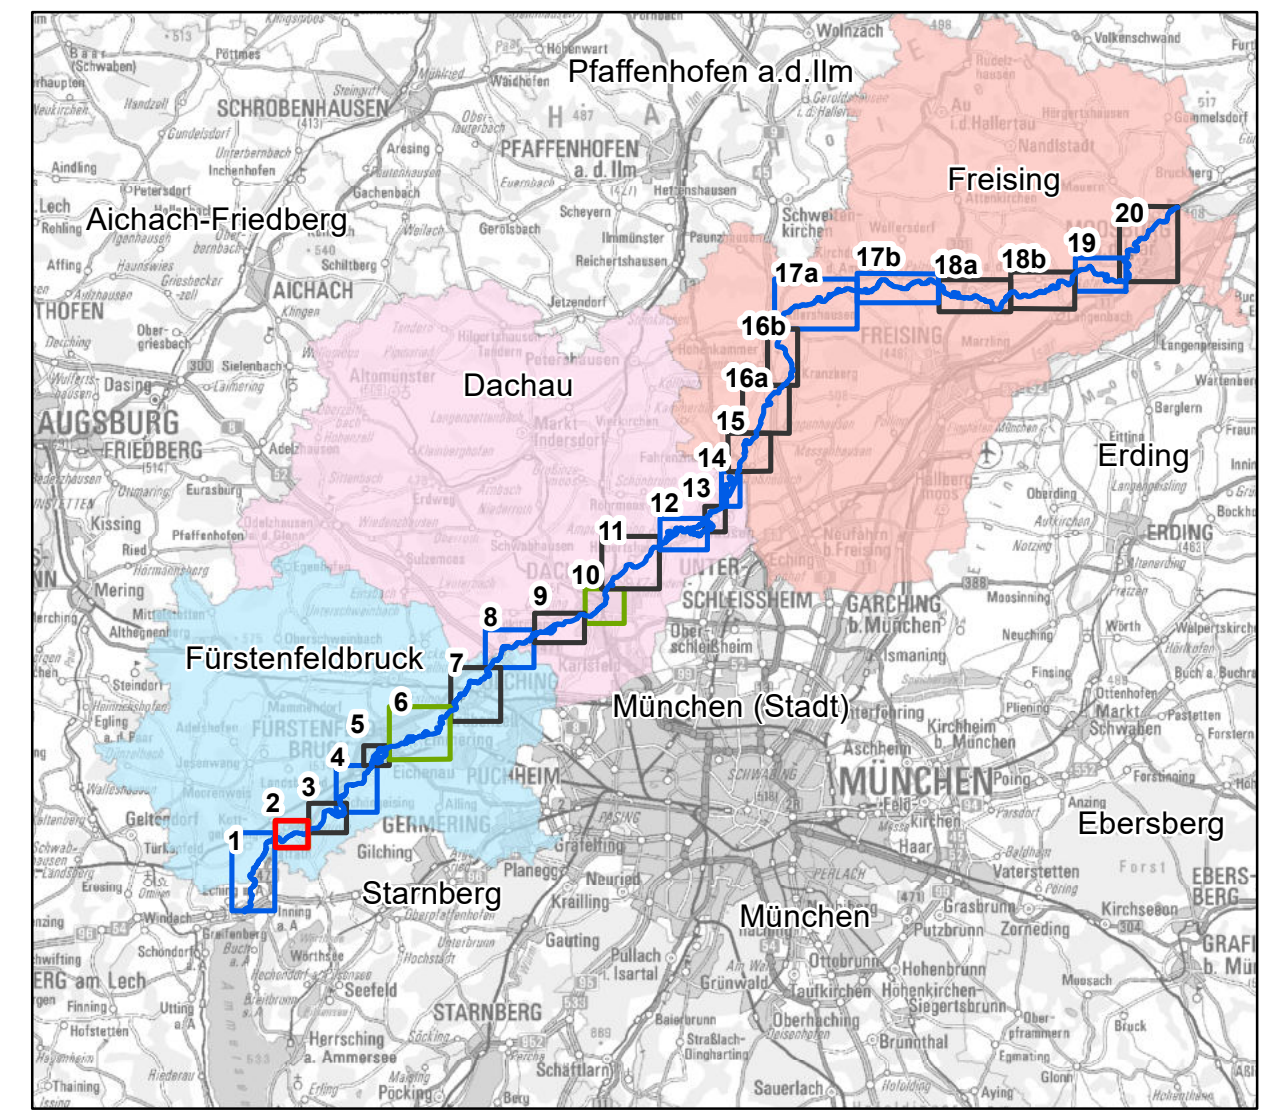

Maßstab: 1:500.000

Vorhaben: Amper rhei		Anlage: Anlage	
Vorhabensträger: Freistaat Bayern vertreten durch das Wasserwirtschaftsamt München		Plan-Nr.: 2	
Landkreis: Fürstenfeldbruck		Schutzvermerk/Dateiname:	
Gemeinde: Grafrath, Schöngesing		entw.:	
Maßstab: 1:7.000	Lageplan 99,4 - 96,75	gez.:	
Entwurfsverfasser:		gepr.:	
03.03.2020	03.03.2020	entw. November 2019	J. Schneider
Datum	Unterschrift Entwurfsverfasser	gez. 03.03.2020	J. Schneider
		gepr.	