


Handlungsschwerpunkt im Projektabschnitt:

- frei fließend
- städtisch geprägt
- Wasserkraft geprägt

Legende

- Amper mit Flusskilometern
- ⊗ Wasserkraftanlage
- Gemeindegrenze
- Überschwemmungsfläche HQ100
- FFH-Gebiet
- Naturschutzgebiet

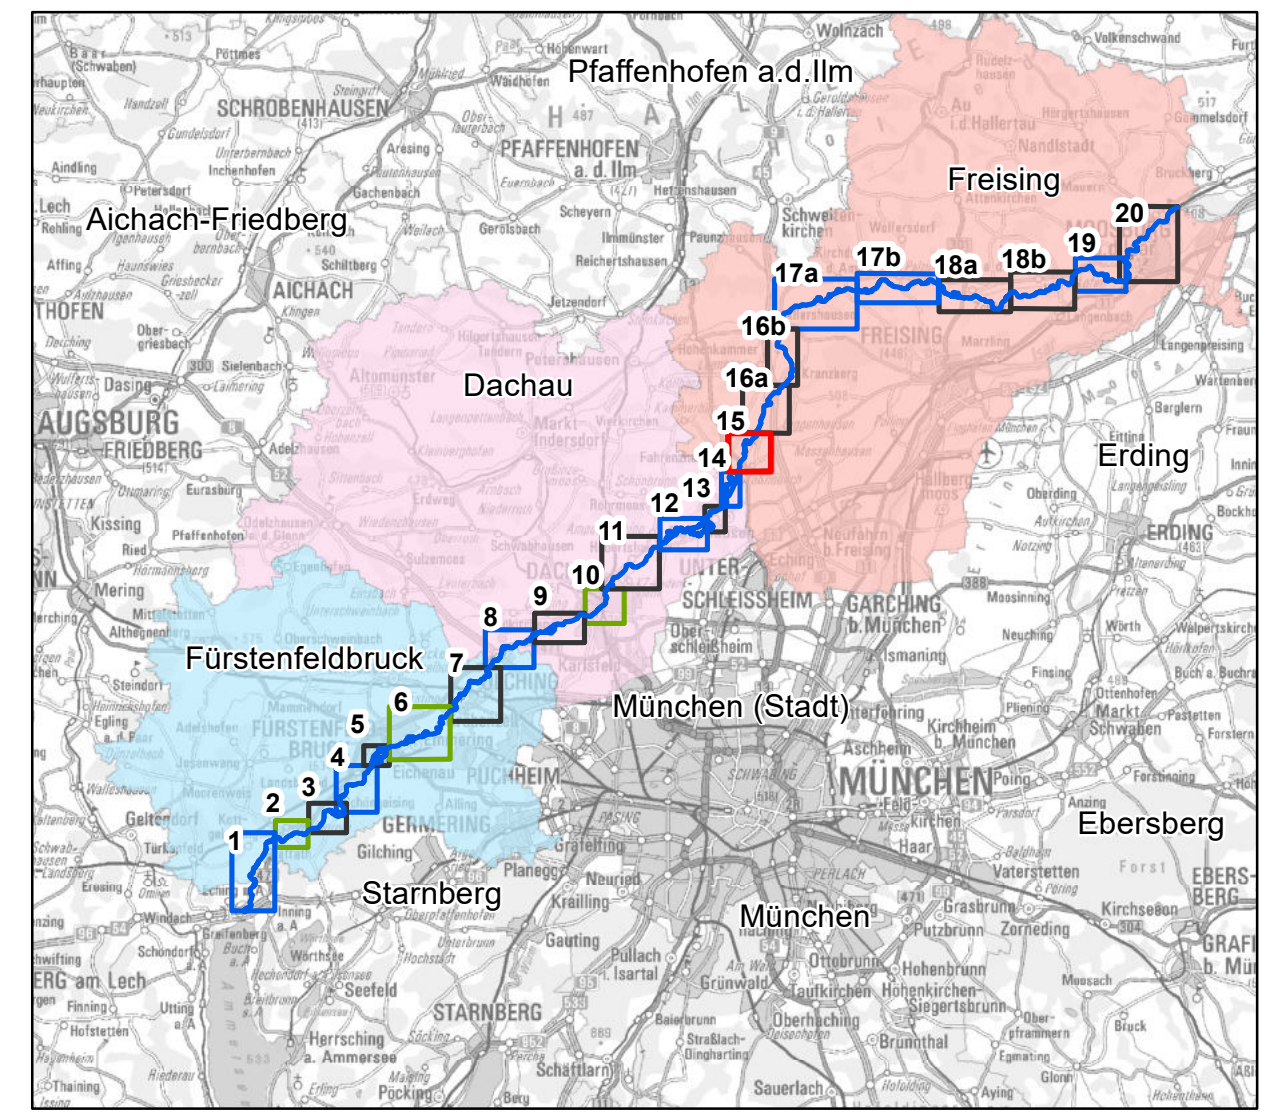

Maßstab: 1:500.000

Vorhaben: Amper rhei		Anlage: Anlage	
Vorhabensträger: Freistaat Bayern vertreten durch das Wasserwirtschaftsamt München		Plan-Nr.: 15	
Landkreis: Freising		Schutzvermerk/Dateiname:	
Gemeinde: Fahrnzhausen		entw. <input type="checkbox"/>	
Maßstab: 1:9.000	Lageplan 49,8 - 46,1	gez. <input type="checkbox"/>	
Entwurfsverfasser		gepr. <input type="checkbox"/>	
03.03.2020	03.03.2020	entw. November 2019	J. Schneider
Datum	Unterschrift Entwurfsverfasser	gez. 03.03.2020	J. Schneider
		gepr.	