
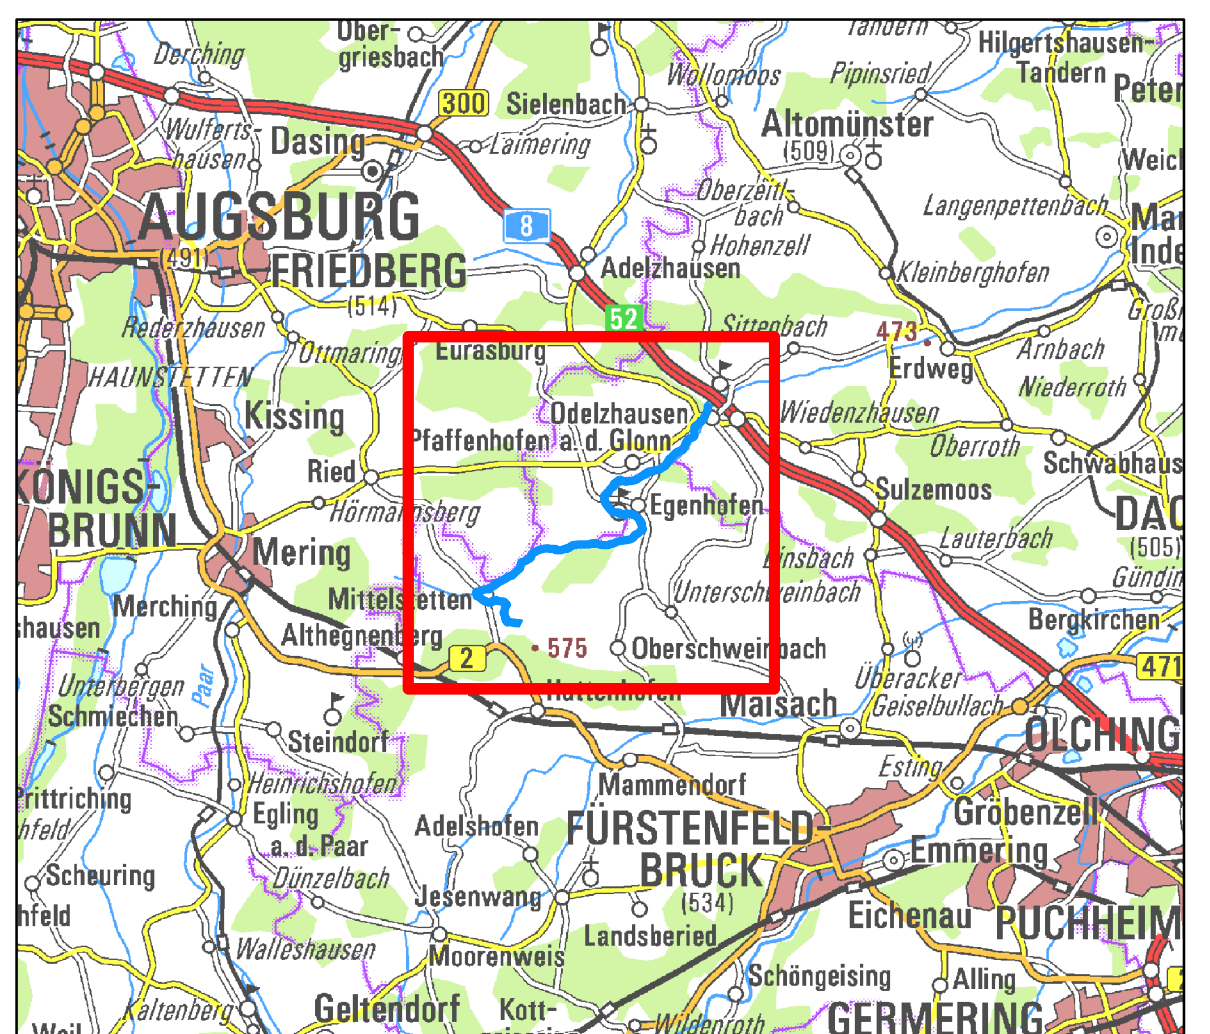


Legende

- Punktuelle Maßnahmen
- Lineare Maßnahmen
- ↔ pot. Strahlursprung
- ◻ Monitoring-Messstelle
- FWK 1_F459
- ◻ Landkreise
- ◻ Gemeinden
- ◻ FFH-Gebiet
- ◻ Kartenausschnitt





Vorhaben: Umsetzungskonzept "Hydromorphologische Maßnahmen" nach EG-WRRL		Anlage: 4
Vorhabensträger: Freistaat Bayern - Vertreten durch das WWA München		Plan-Nr.: 1
Landkreis: Fürstentfeldbruck, Dachau		Schutzvermerk/ Dateiname: JK 1_F459 Anlage 4 Übersichtslageplan
Gemeinde: Egenhofen, Mittelstetten, Odelzhausen, Pfaffenhofen a.d. Glonn		Ausgabe vom
Vorhaben Kennzeichen:		Ersatz für
Maßstab: 1:20.000	Übersichtslageplan	Ursprung
Wasserwirtschaftsamt München Entwurfsverfasser		
07.01.2019 Datum	07.01.2019 Datum	entw. 21.11.2018 gez. 07.01.2019 gepr. 07.01.2019
		Mulatsch Mulatsch Körner