


Ottenhofen

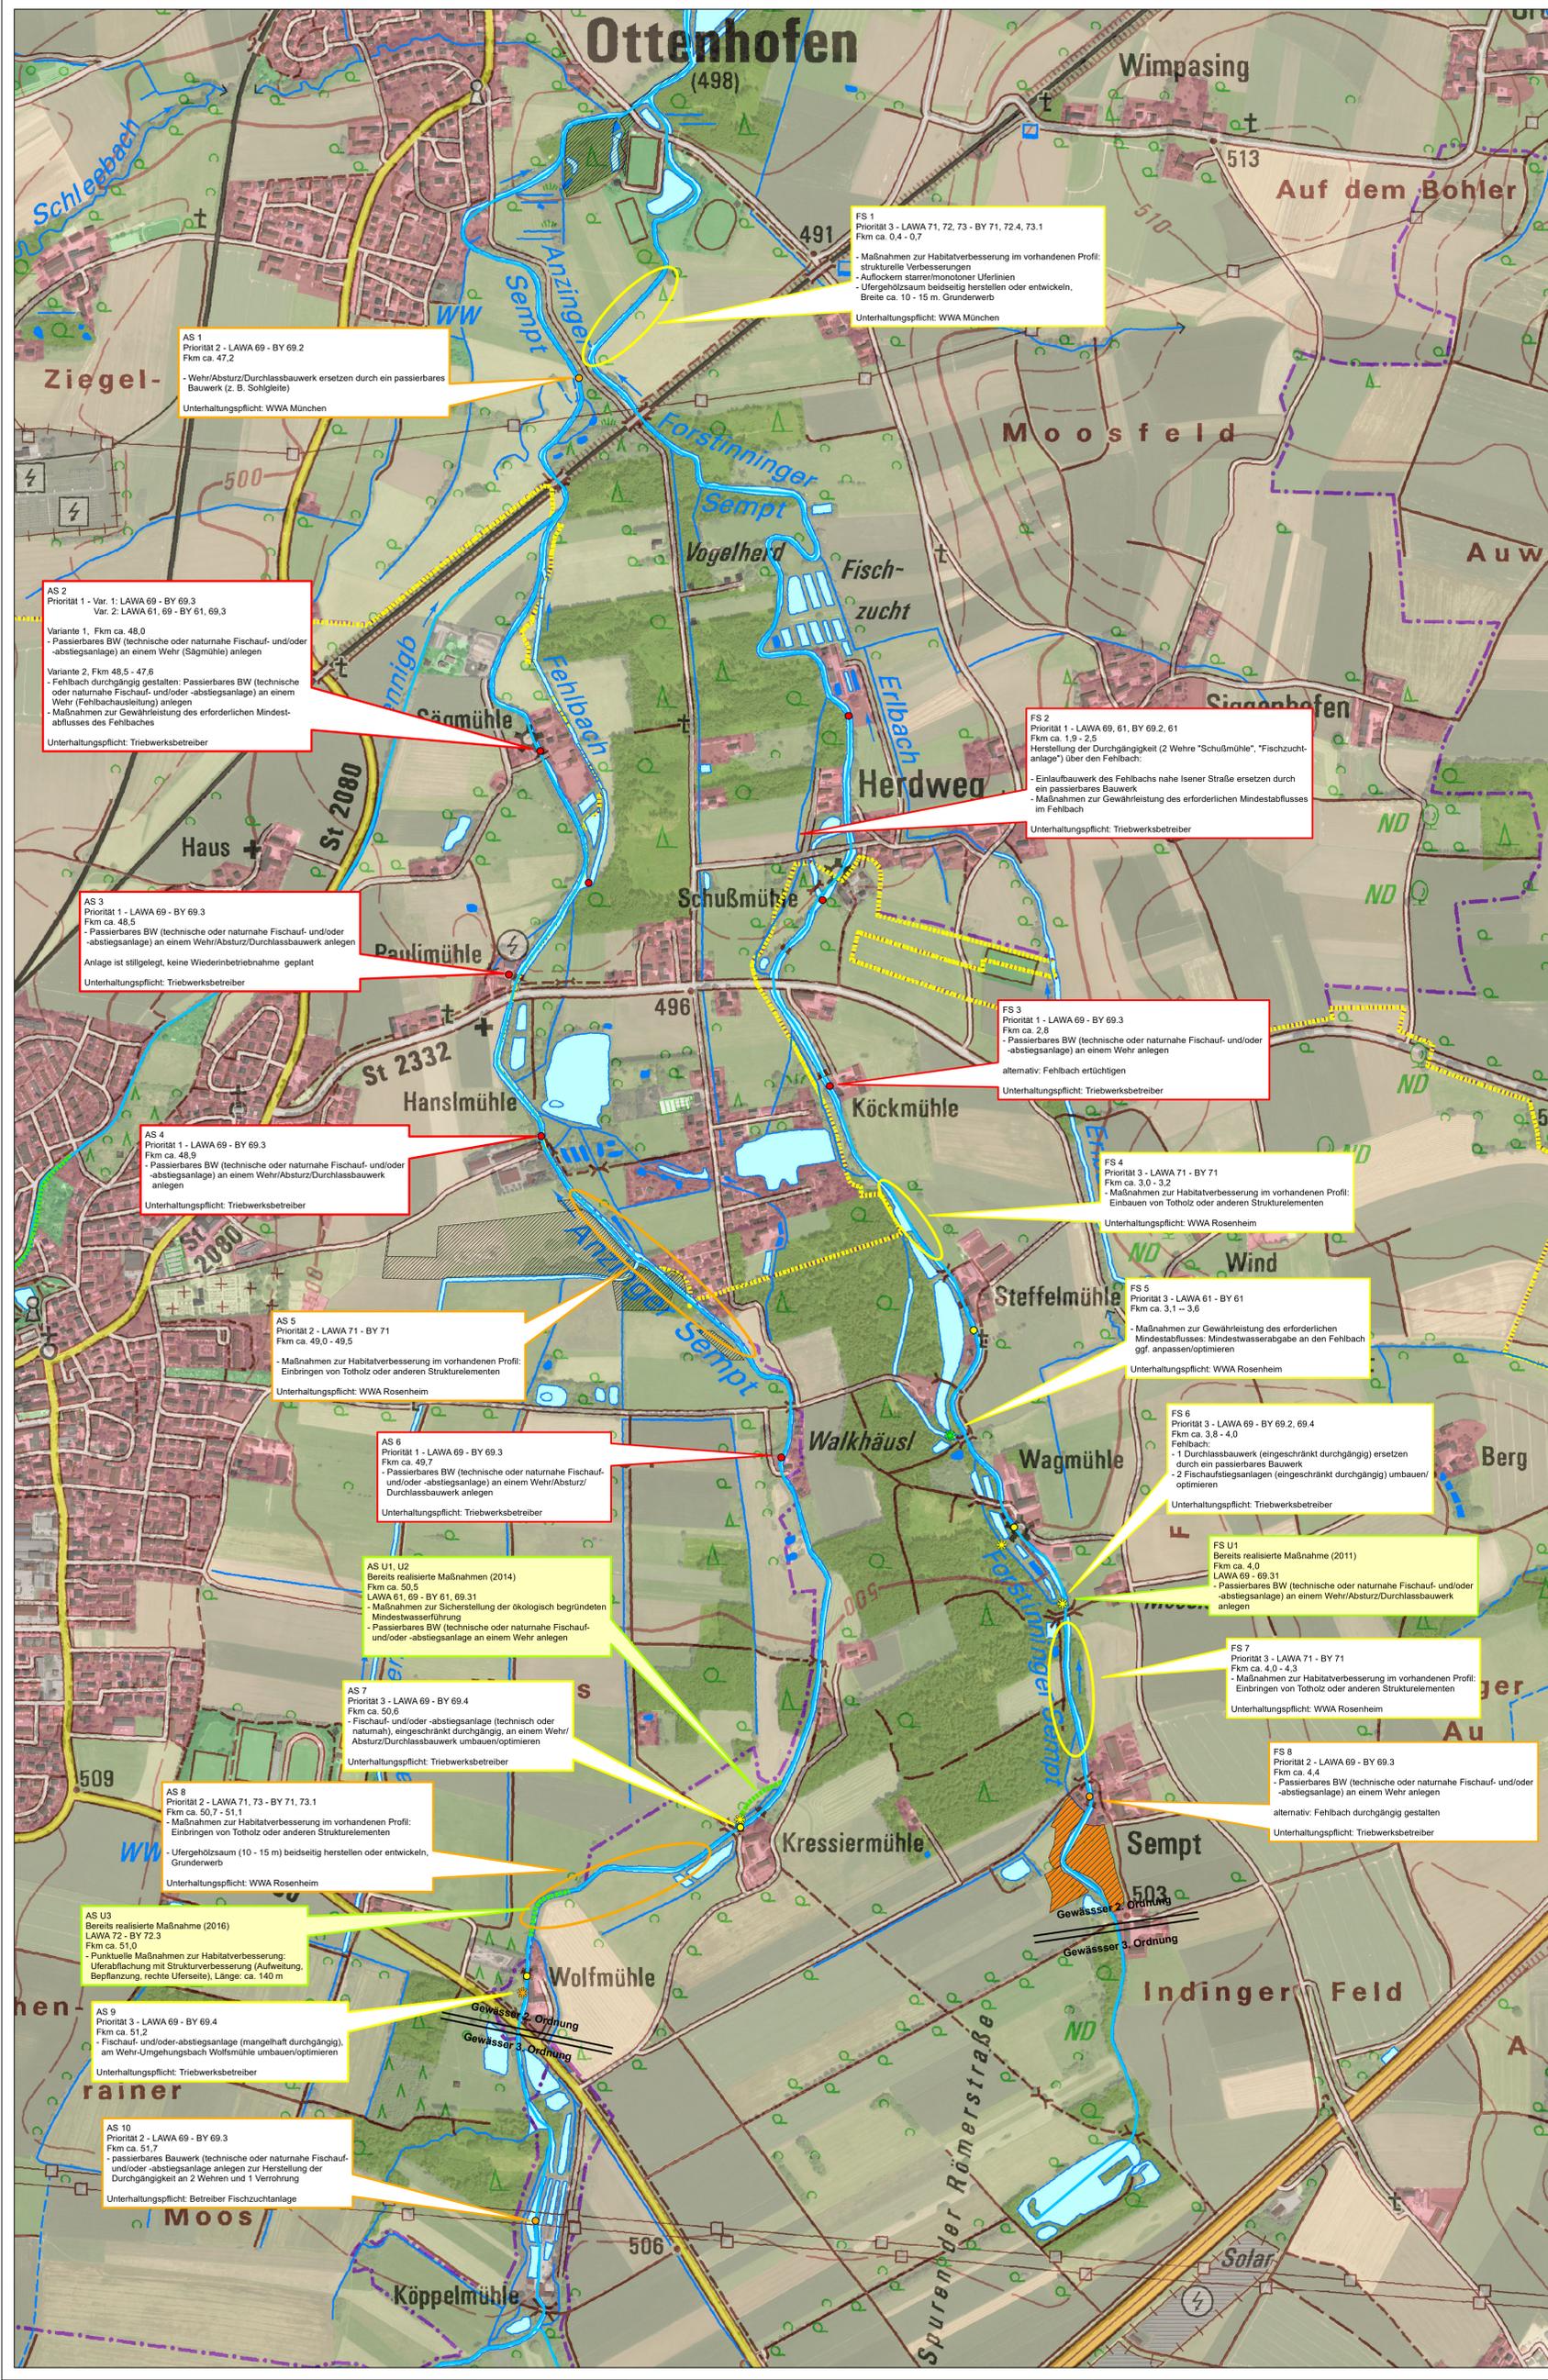

Legende

- Flusswasserkörper 1_F424
- AS 1 Maßnahmen-Nr.
- AS U1 Maßnahmen-Nr. (bereits realisiert/umgesetzt)
- Kennzeichnung Maßnahmenbereich

Maßnahmen an Querbauwerken

Priorität

- 1 - hoch
- 2 - mittel
- 3 - nachrangig

Lineare Maßnahmen

- Bereits realisierte Maßnahmen

Fischaufstieganlagen

Durchgängigkeit

- frei durchgängig
- eingeschränkt
- mangelhaft
- nicht durchgängig

- Landkreisgrenzen
- Gemeindegrenzen
- Grundbesitz Freistaat Bayern / WWA
- Ausübung Vorkaufsrecht, Landratsamt Ebersberg zugunsten der Gde. Forstinning

AS 1
 Priorität 2 - LAWA 69 - BY 69.2
 Fkm ca. 47.2
 - Wehr/Absturz/Durchlassbauwerk ersetzen durch ein passierbares Bauwerk (z. B. Schließle)
 Unterhaltungspflicht: WWA München

FS 1
 Priorität 3 - LAWA 71, 72, 73 - BY 71, 72.4, 73.1
 Fkm ca. 0.4 - 0.7
 - Maßnahmen zur Habitatverbesserung im vorhandenen Profil: strukturelle Verbesserungen
 - Auflockern starrer/monotoner Uferlinien
 - Ufergehölzsaum beidseitig herstellen oder entwickeln, Breite ca. 10 - 15 m, Grunderwerb
 Unterhaltungspflicht: WWA München

AS 2
 Priorität 1 - Var. 1: LAWA 69 - BY 69.3
 Var. 2: LAWA 61, 69 - BY 61, 69.3
 Variante 1, Fkm ca. 48.0
 - Passierbares BW (technische oder naturnahe Fischauf- und/oder -abstiegsanlage) an einem Wehr (Sägmühle) anlegen
 Variante 2, Fkm 48.5 - 47.6
 - Fehlbach durchgängig gestalten: Passierbares BW (technische oder naturnahe Fischauf- und/oder -abstiegsanlage) an einem Wehr (Fehlbauchausleitung) anlegen
 - Maßnahmen zur Gewährleistung des erforderlichen Mindestabflusses des Fehlbaches
 Unterhaltungspflicht: Triebwerksbetreiber

FS 2
 Priorität 1 - LAWA 69, 61, BY 69.2, 61
 Fkm ca. 1.9 - 2.5
 Herstellung der Durchgängigkeit (2 Wehre "Schußmühle", "Fischzuchtanlage") über den Fehlbach:
 - Einlaufbauwerk des Fehlbachs nahe Isener Straße ersetzen durch ein passierbares Bauwerk
 - Maßnahmen zur Gewährleistung des erforderlichen Mindestabflusses im Fehlbach
 Unterhaltungspflicht: Triebwerksbetreiber

AS 3
 Priorität 1 - LAWA 69 - BY 69.3
 Fkm ca. 48.5
 - Passierbares BW (technische oder naturnahe Fischauf- und/oder -abstiegsanlage) an einem Wehr/Absturz/Durchlassbauwerk anlegen
 Anlage ist stillgelegt, keine Wiederinbetriebnahme geplant
 Unterhaltungspflicht: Triebwerksbetreiber

FS 3
 Priorität 1 - LAWA 69 - BY 69.3
 Fkm ca. 2.8
 - Passierbares BW (technische oder naturnahe Fischauf- und/oder -abstiegsanlage) an einem Wehr anlegen
 alternativ: Fehlbach ertüchtigen
 Unterhaltungspflicht: Triebwerksbetreiber

AS 4
 Priorität 1 - LAWA 69 - BY 69.3
 Fkm ca. 48.9
 - Passierbares BW (technische oder naturnahe Fischauf- und/oder -abstiegsanlage) an einem Wehr/Absturz/Durchlassbauwerk anlegen
 Unterhaltungspflicht: Triebwerksbetreiber

FS 4
 Priorität 3 - LAWA 71 - BY 71
 Fkm ca. 3.0 - 3.2
 - Maßnahmen zur Habitatverbesserung im vorhandenen Profil: Einbauen von Totholz oder anderen Strukturelementen
 Unterhaltungspflicht: WWA Rosenheim

AS 5
 Priorität 2 - LAWA 71 - BY 71
 Fkm ca. 49.0 - 49.5
 - Maßnahmen zur Habitatverbesserung im vorhandenen Profil: Einbringen von Totholz oder anderen Strukturelementen
 Unterhaltungspflicht: WWA Rosenheim

FS 5
 Priorität 3 - LAWA 61 - BY 61
 Fkm ca. 3.1 - 3.6
 - Maßnahmen zur Gewährleistung des erforderlichen Mindestabflusses, Mindestwasserabgabe an den Fehlbach ggf. anpassen/optimieren
 Unterhaltungspflicht: WWA Rosenheim

AS 6
 Priorität 1 - LAWA 69 - BY 69.3
 Fkm ca. 49.7
 - Passierbares BW (technische oder naturnahe Fischauf- und/oder -abstiegsanlage) an einem Wehr/Absturz/Durchlassbauwerk anlegen
 Unterhaltungspflicht: Triebwerksbetreiber

FS 6
 Priorität 3 - LAWA 69 - BY 69.2, 69.4
 Fkm ca. 3.8 - 4.0
 Fehlbach:
 - 1 Durchlassbauwerk (eingeschränkt durchgängig) ersetzen durch ein passierbares Bauwerk
 - 2 Fischaufstiegsanlagen (eingeschränkt durchgängig) umbauen/optimieren
 Unterhaltungspflicht: Triebwerksbetreiber

AS U1, U2
 Bereits realisierte Maßnahmen (2014)
 Fkm ca. 50.5
 LAWA 61, 69 - BY 61, 69.31
 - Maßnahmen zur Sicherstellung der ökologisch begründeten Mindestwasserführung
 - Passierbares BW (technische oder naturnahe Fischauf- und/oder -abstiegsanlage) an einem Wehr anlegen
 Unterhaltungspflicht: Triebwerksbetreiber

FS U1
 Bereits realisierte Maßnahme (2011)
 Fkm ca. 4.0
 LAWA 69 - 69.31
 - Passierbares BW (technische oder naturnahe Fischauf- und/oder -abstiegsanlage) an einem Wehr/Absturz/Durchlassbauwerk anlegen
 Unterhaltungspflicht: Triebwerksbetreiber

AS 7
 Priorität 3 - LAWA 69 - BY 69.4
 Fkm ca. 50.6
 - Fischauf- und/oder -abstiegsanlage (technisch oder naturnah), eingeschränkt durchgängig, an einem Wehr/Absturz/Durchlassbauwerk umbauen/optimieren
 Unterhaltungspflicht: Triebwerksbetreiber

FS 7
 Priorität 3 - LAWA 71 - BY 71
 Fkm ca. 4.0 - 4.3
 - Maßnahmen zur Habitatverbesserung im vorhandenen Profil: Einbringen von Totholz oder anderen Strukturelementen
 Unterhaltungspflicht: WWA Rosenheim

AS 8
 Priorität 2 - LAWA 71, 73 - BY 71, 73.1
 Fkm ca. 50.7 - 51.1
 - Maßnahmen zur Habitatverbesserung im vorhandenen Profil: Einbringen von Totholz oder anderen Strukturelementen
 - Ufergehölzsaum (10 - 15 m) beidseitig herstellen oder entwickeln, Grunderwerb
 Unterhaltungspflicht: WWA Rosenheim

FS 8
 Priorität 2 - LAWA 69 - BY 69.3
 Fkm ca. 4.4
 - Passierbares BW (technische oder naturnahe Fischauf- und/oder -abstiegsanlage) an einem Wehr anlegen
 alternativ: Fehlbach durchgängig gestalten
 Unterhaltungspflicht: Triebwerksbetreiber

AS U3
 Bereits realisierte Maßnahme (2016)
 LAWA 72 - BY 72.3
 Fkm ca. 51.0
 - Punktuelle Maßnahmen zur Habitatverbesserung: Uferabflachung mit Strukturverbesserung (Aufweitung, Bepflanzung, rechte Uferseite), Länge: ca. 140 m
 Unterhaltungspflicht: Betreiber Fischzuchtanlage

AS 9
 Priorität 3 - LAWA 69 - BY 69.4
 Fkm ca. 51.2
 - Fischauf- und/oder -abstiegsanlage (mangelhaft durchgängig), am Wehr-Umgebungsbach Wolfsmühle umbauen/optimieren
 Unterhaltungspflicht: Triebwerksbetreiber

AS 10
 Priorität 2 - LAWA 69 - BY 69.3
 Fkm ca. 51.7
 - passierbares Bauwerk (technische oder naturnahe Fischauf- und/oder -abstiegsanlage) anlegen zur Herstellung der Durchgängigkeit an 2 Wehren und 1 Verrohrung
 Unterhaltungspflicht: Betreiber Fischzuchtanlage

Flusswasserkörper 1_F424 "Anzinger Sempt, Forstinninger Sempt, Henningbach" Umsetzungs-konzept

Quelle: Geodaten: ©Landesamt für Vermessung und Geoinformation Bayern

Wasserwirtschaftsamt Rosenheim

0 50 100 200 300 400 500 Meter

Vorhaben:	Umsetzungs-konzept "Hydromorphologische Maßnahmen" Flusswasserkörper 1_F424	Anlage:	5.1
Vorbereitender:	Wasserwirtschaftsamt Rosenheim	Plan-Nr.:	M 1
Landkreis:	Ebersberg, Erding	Schutzvermerk/Dateiname:	
Gemeinde:	Anzing, Forstinning, Markt Schwaben, Ottenhofen	entw.:	20.07.2020 Wand
Maßstab:	1 : 5000	gezt.:	20.07.2020 Wand
		gepr.:	20.07.2020 BSt

Entwurfsverfasser:		entw.:	
Datum:	12.11.2020	gezt.:	
Unterschrift Entwurfsverfasser:		Datum:	12.11.2020
		Unterschrift Vorhabensträger:	
		gepr.:	