


Gewässer zweiter Ordnung
Glonn
Fkm 28,4 bis Fkm 33,8

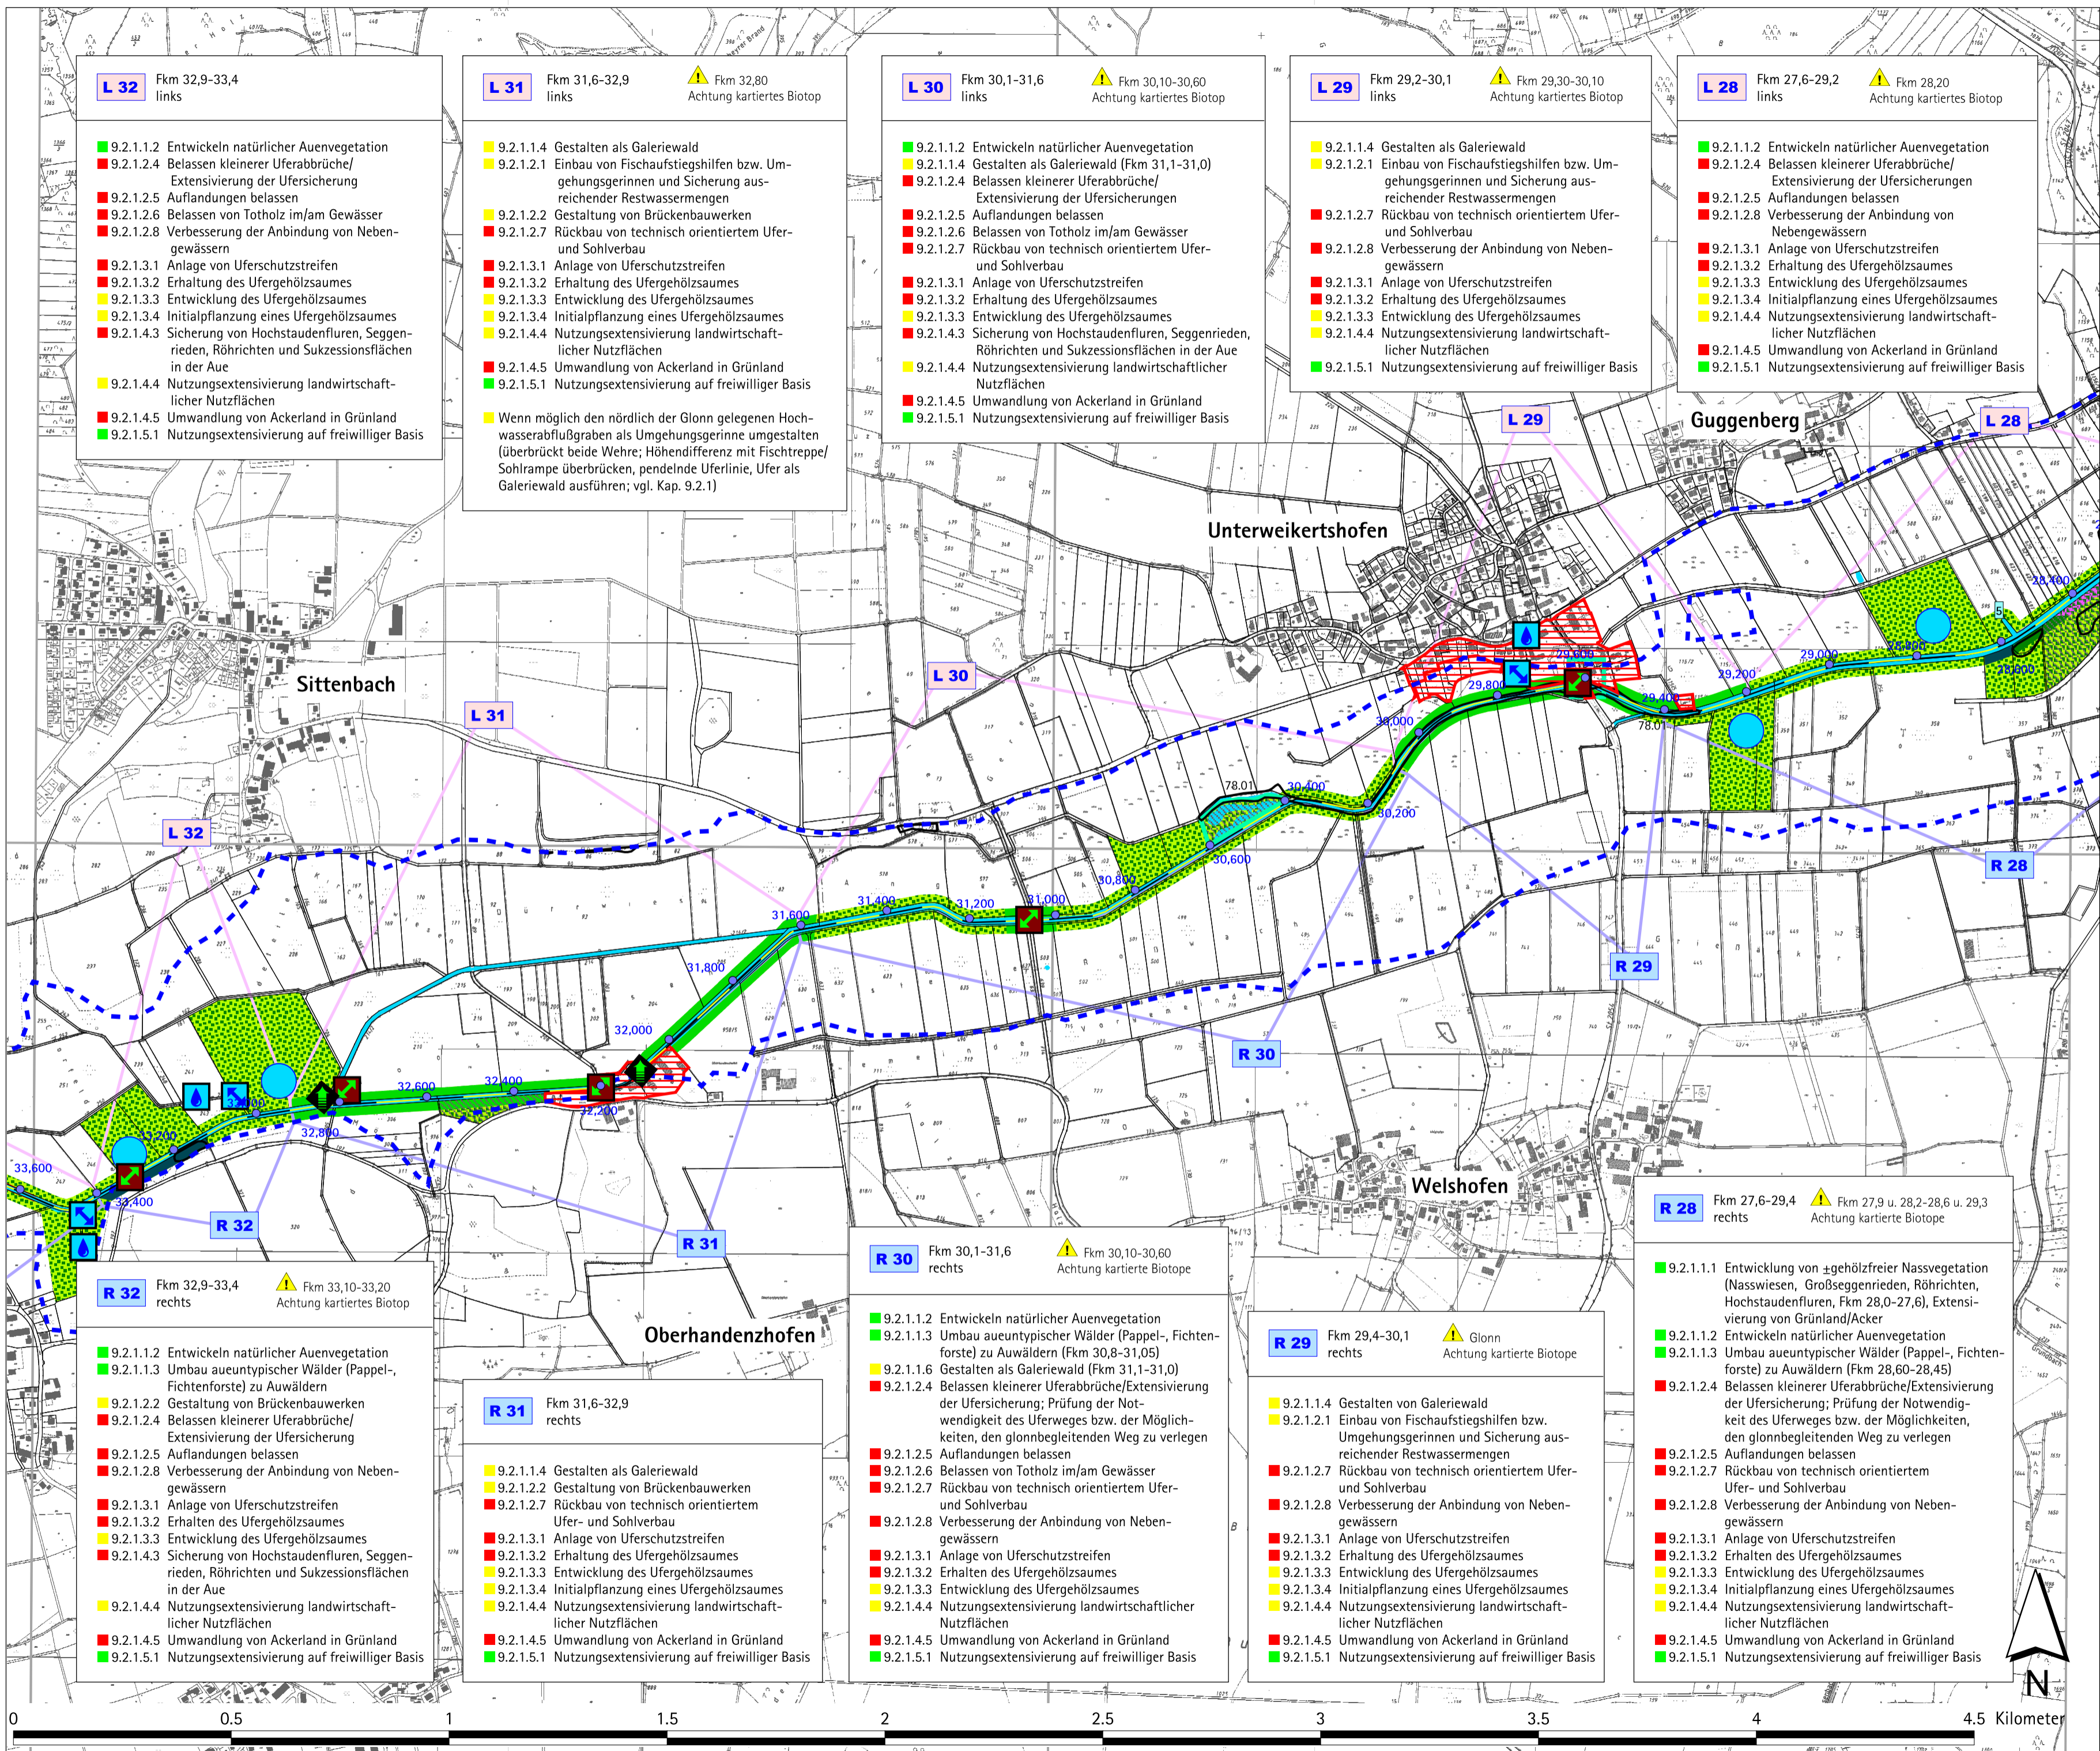

- L 32** Fkm 32,9-33,4 links
- 9.2.1.1.2 Entwickeln natürlicher Auenvegetation
 - 9.2.1.2.4 Belassen kleinerer Uferabbrüche/Extensivierung der Ufersicherungen
 - 9.2.1.2.5 Auflandungen belassen
 - 9.2.1.2.6 Belassen von Totholz im/am Gewässer
 - 9.2.1.2.8 Verbesserung der Anbindung von Nebengewässern
 - 9.2.1.3.1 Anlage von Uferschutzstreifen
 - 9.2.1.3.2 Erhaltung des Ufergehölzsaumes
 - 9.2.1.3.3 Entwicklung des Ufergehölzsaumes
 - 9.2.1.3.4 Initialpflanzung eines Ufergehölzsaumes
 - 9.2.1.4.3 Sicherung von Hochstaudenfluren, Seggenrieden, Röhricht- und Sukzessionsflächen in der Aue
 - 9.2.1.4.4 Nutzungsexpensivierung landwirtschaftlicher Nutzflächen
 - 9.2.1.4.5 Umwandlung von Ackerland in Grünland
 - 9.2.1.5.1 Nutzungsexpensivierung auf freiwilliger Basis

- L 31** Fkm 31,6-32,9 links
- 9.2.1.1.4 Gestalten als Galeriewald
 - 9.2.1.2.1 Einbau von Fischaufstiegshilfen bzw. Umgehungsgerinnen und Sicherung ausreichender Restwassermengen
 - 9.2.1.2.2 Gestaltung von Brückenbauwerken
 - 9.2.1.2.7 Rückbau von technisch orientiertem Ufer- und Sohlverbau
 - 9.2.1.3.1 Anlage von Uferschutzstreifen
 - 9.2.1.3.2 Erhaltung des Ufergehölzsaumes
 - 9.2.1.3.3 Entwicklung des Ufergehölzsaumes
 - 9.2.1.3.4 Initialpflanzung eines Ufergehölzsaumes
 - 9.2.1.4.4 Nutzungsexpensivierung landwirtschaftlicher Nutzflächen
 - 9.2.1.4.5 Umwandlung von Ackerland in Grünland
 - 9.2.1.5.1 Nutzungsexpensivierung auf freiwilliger Basis
- Wenn möglich den nördlich der Glonn gelegenen Hochwasserabfußgraben als Umgehungsgerinne umgestalten (überbrückt beide Wehre; Höhendifferenz mit Fischtrappe/Sohlrampe überbrücken, pendelnde Uferlinie, Ufer als Galeriewald ausführen; vgl. Kap. 9.2.1)

- L 30** Fkm 30,1-31,6 links
- 9.2.1.1.2 Entwickeln natürlicher Auenvegetation
 - 9.2.1.1.4 Gestalten als Galeriewald (Fkm 31,1-31,0)
 - 9.2.1.2.4 Belassen kleinerer Uferabbrüche/Extensivierung der Ufersicherungen
 - 9.2.1.2.5 Auflandungen belassen
 - 9.2.1.2.6 Belassen von Totholz im/am Gewässer
 - 9.2.1.2.7 Rückbau von technisch orientiertem Ufer- und Sohlverbau
 - 9.2.1.3.1 Anlage von Uferschutzstreifen
 - 9.2.1.3.2 Erhaltung des Ufergehölzsaumes
 - 9.2.1.3.3 Entwicklung des Ufergehölzsaumes
 - 9.2.1.3.4 Initialpflanzung eines Ufergehölzsaumes
 - 9.2.1.4.3 Sicherung von Hochstaudenfluren, Seggenrieden, Röhricht- und Sukzessionsflächen in der Aue
 - 9.2.1.4.4 Nutzungsexpensivierung landwirtschaftlicher Nutzflächen
 - 9.2.1.4.5 Umwandlung von Ackerland in Grünland
 - 9.2.1.5.1 Nutzungsexpensivierung auf freiwilliger Basis

- L 29** Fkm 29,2-30,1 links
- 9.2.1.1.4 Gestalten als Galeriewald
 - 9.2.1.2.1 Einbau von Fischaufstiegshilfen bzw. Umgehungsgerinnen und Sicherung ausreichender Restwassermengen
 - 9.2.1.2.7 Rückbau von technisch orientiertem Ufer- und Sohlverbau
 - 9.2.1.2.8 Verbesserung der Anbindung von Nebengewässern
 - 9.2.1.3.1 Anlage von Uferschutzstreifen
 - 9.2.1.3.2 Erhaltung des Ufergehölzsaumes
 - 9.2.1.3.3 Entwicklung des Ufergehölzsaumes
 - 9.2.1.3.4 Initialpflanzung eines Ufergehölzsaumes
 - 9.2.1.4.4 Nutzungsexpensivierung landwirtschaftlicher Nutzflächen
 - 9.2.1.5.1 Nutzungsexpensivierung auf freiwilliger Basis

- L 28** Fkm 27,6-29,2 links
- 9.2.1.1.2 Entwickeln natürlicher Auenvegetation
 - 9.2.1.2.4 Belassen kleinerer Uferabbrüche/Extensivierung der Ufersicherungen
 - 9.2.1.2.5 Auflandungen belassen
 - 9.2.1.2.8 Verbesserung der Anbindung von Nebengewässern
 - 9.2.1.3.1 Anlage von Uferschutzstreifen
 - 9.2.1.3.2 Erhaltung des Ufergehölzsaumes
 - 9.2.1.3.3 Entwicklung des Ufergehölzsaumes
 - 9.2.1.3.4 Initialpflanzung eines Ufergehölzsaumes
 - 9.2.1.4.4 Nutzungsexpensivierung landwirtschaftlicher Nutzflächen
 - 9.2.1.4.5 Umwandlung von Ackerland in Grünland
 - 9.2.1.5.1 Nutzungsexpensivierung auf freiwilliger Basis

- R 32** Fkm 32,9-33,4 rechts
- 9.2.1.1.2 Entwickeln natürlicher Auenvegetation
 - 9.2.1.1.3 Umbau aueentypischer Wälder (Pappel-, Fichtenforste) zu Auwäldern
 - 9.2.1.2.2 Gestaltung von Brückenbauwerken
 - 9.2.1.2.4 Belassen kleinerer Uferabbrüche/Extensivierung der Ufersicherungen
 - 9.2.1.2.5 Auflandungen belassen
 - 9.2.1.2.8 Verbesserung der Anbindung von Nebengewässern
 - 9.2.1.3.1 Anlage von Uferschutzstreifen
 - 9.2.1.3.2 Erhalten des Ufergehölzsaumes
 - 9.2.1.3.3 Entwicklung des Ufergehölzsaumes
 - 9.2.1.3.4 Initialpflanzung eines Ufergehölzsaumes
 - 9.2.1.4.4 Nutzungsexpensivierung landwirtschaftlicher Nutzflächen
 - 9.2.1.4.5 Umwandlung von Ackerland in Grünland
 - 9.2.1.5.1 Nutzungsexpensivierung auf freiwilliger Basis

- R 31** Fkm 31,6-32,9 rechts
- 9.2.1.1.4 Gestalten als Galeriewald
 - 9.2.1.2.2 Gestaltung von Brückenbauwerken
 - 9.2.1.2.7 Rückbau von technisch orientiertem Ufer- und Sohlverbau
 - 9.2.1.3.1 Anlage von Uferschutzstreifen
 - 9.2.1.3.2 Erhaltung des Ufergehölzsaumes
 - 9.2.1.3.3 Entwicklung des Ufergehölzsaumes
 - 9.2.1.3.4 Initialpflanzung eines Ufergehölzsaumes
 - 9.2.1.4.4 Nutzungsexpensivierung landwirtschaftlicher Nutzflächen
 - 9.2.1.4.5 Umwandlung von Ackerland in Grünland
 - 9.2.1.5.1 Nutzungsexpensivierung auf freiwilliger Basis

- R 30** Fkm 30,1-31,6 rechts
- 9.2.1.1.2 Entwickeln natürlicher Auenvegetation
 - 9.2.1.1.3 Umbau aueentypischer Wälder (Pappel-, Fichtenforste) zu Auwäldern (Fkm 30,8-31,0)
 - 9.2.1.1.6 Gestalten als Galeriewald (Fkm 31,1-31,0)
 - 9.2.1.2.4 Belassen kleinerer Uferabbrüche/Extensivierung der Ufersicherung; Prüfung der Notwendigkeit des Uferweges bzw. der Möglichkeiten, den glonnbegleitenden Weg zu verlegen
 - 9.2.1.2.5 Auflandungen belassen
 - 9.2.1.2.6 Belassen von Totholz im/am Gewässer
 - 9.2.1.2.7 Rückbau von technisch orientiertem Ufer- und Sohlverbau
 - 9.2.1.2.8 Verbesserung der Anbindung von Nebengewässern
 - 9.2.1.3.1 Anlage von Uferschutzstreifen
 - 9.2.1.3.2 Erhalten des Ufergehölzsaumes
 - 9.2.1.3.3 Entwicklung des Ufergehölzsaumes
 - 9.2.1.3.4 Initialpflanzung eines Ufergehölzsaumes
 - 9.2.1.4.4 Nutzungsexpensivierung landwirtschaftlicher Nutzflächen
 - 9.2.1.4.5 Umwandlung von Ackerland in Grünland
 - 9.2.1.5.1 Nutzungsexpensivierung auf freiwilliger Basis

- R 29** Fkm 29,4-30,1 rechts
- 9.2.1.1.4 Gestalten als Galeriewald
 - 9.2.1.2.1 Einbau von Fischaufstiegshilfen bzw. Umgehungsgerinnen und Sicherung ausreichender Restwassermengen
 - 9.2.1.2.7 Rückbau von technisch orientiertem Ufer- und Sohlverbau
 - 9.2.1.2.8 Verbesserung der Anbindung von Nebengewässern
 - 9.2.1.3.1 Anlage von Uferschutzstreifen
 - 9.2.1.3.2 Erhaltung des Ufergehölzsaumes
 - 9.2.1.3.3 Entwicklung des Ufergehölzsaumes
 - 9.2.1.3.4 Initialpflanzung eines Ufergehölzsaumes
 - 9.2.1.4.4 Nutzungsexpensivierung landwirtschaftlicher Nutzflächen
 - 9.2.1.4.5 Umwandlung von Ackerland in Grünland
 - 9.2.1.5.1 Nutzungsexpensivierung auf freiwilliger Basis

- R 28** Fkm 27,6-29,4 rechts
- 9.2.1.1.1 Entwicklung von ±gehölzfreier Nassvegetation (Nasswiesen, Großseggenrieden, Röhricht- und Hochstaudenfluren, Fkm 28,0-27,6), Extensivierung von Grünland/Acker
 - 9.2.1.1.2 Entwickeln natürlicher Auenvegetation
 - 9.2.1.1.3 Umbau aueentypischer Wälder (Pappel-, Fichtenforste) zu Auwäldern (Fkm 28,60-28,45)
 - 9.2.1.2.4 Belassen kleinerer Uferabbrüche/Extensivierung der Ufersicherung; Prüfung der Notwendigkeit des Uferweges bzw. der Möglichkeiten, den glonnbegleitenden Weg zu verlegen
 - 9.2.1.2.5 Auflandungen belassen
 - 9.2.1.2.7 Rückbau von technisch orientiertem Ufer- und Sohlverbau
 - 9.2.1.2.8 Verbesserung der Anbindung von Nebengewässern
 - 9.2.1.3.1 Anlage von Uferschutzstreifen
 - 9.2.1.3.2 Erhalten des Ufergehölzsaumes
 - 9.2.1.3.3 Entwicklung des Ufergehölzsaumes
 - 9.2.1.3.4 Initialpflanzung eines Ufergehölzsaumes
 - 9.2.1.4.4 Nutzungsexpensivierung landwirtschaftlicher Nutzflächen
 - 9.2.1.4.5 Umwandlung von Ackerland in Grünland
 - 9.2.1.5.1 Nutzungsexpensivierung auf freiwilliger Basis



Vorhaben:	Glonn Gewässerentwicklungsplanung (GEP)	Anlage:	5
Vorhabensträger:	Bezirk Oberbayern	Plan-Nr.:	4.7
Landkreis:	Fürstenfeldbruck, Dachau, Freising		
Gemeinde:	G2x 041600 02		
	Vorhabenszeichen (WAL)		
Maßstab:	Maßnahmen	Ausgabe vom	09.08.2004
1 : 10.000		Ersatz für	21.06.2004
		Ursprung	05.12.2003
Büro für Landschaftsökologie Otto Alßmann, Oberzell		Datum, Name	
Entwurfsverfasser		entw.	05.12.2003, Y. Sommer
09:08:2004		gez.	09.08.2004, Y. Sommer
Datum	Unterschrift	gepr.	09.08.2004, Y. Sommer