
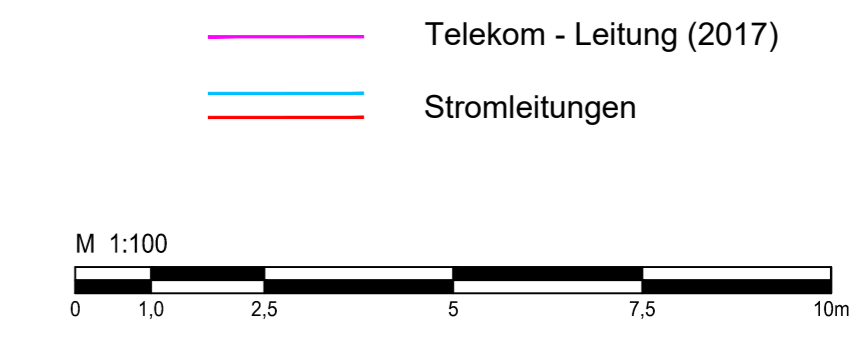


LAGEPLAN
M 1:100

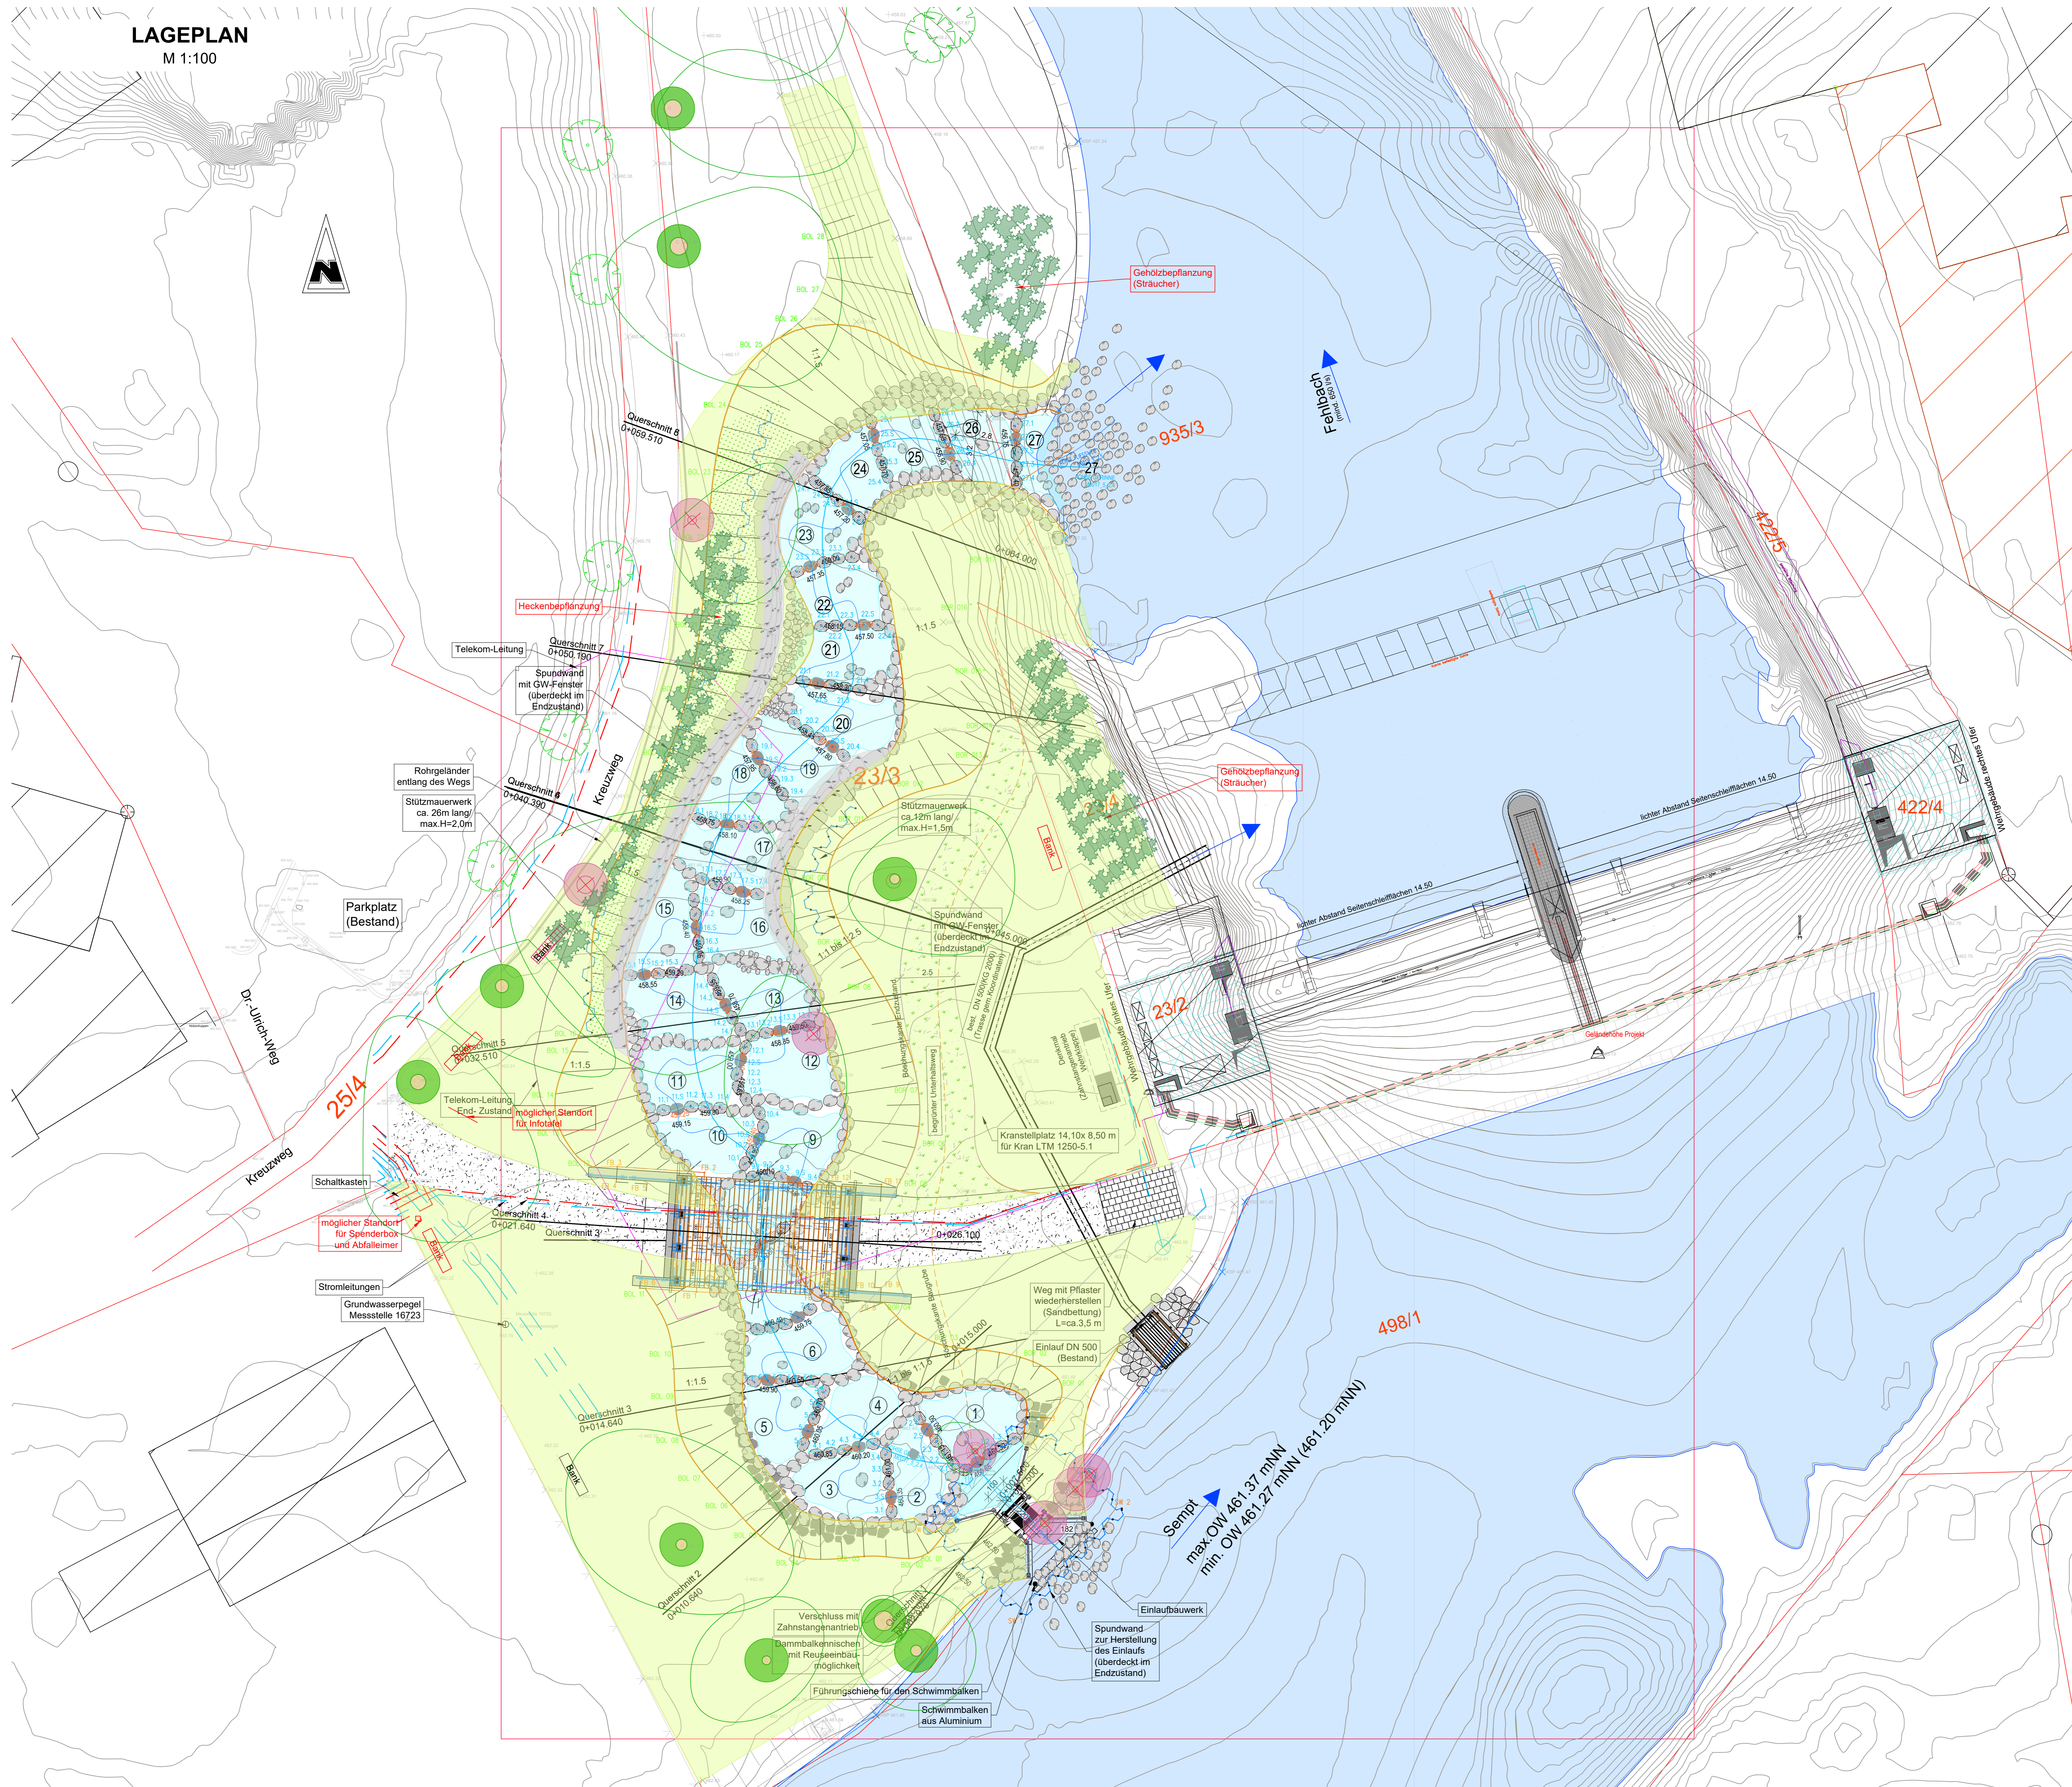

- Legende:**
- Projekt
 - Bestand
 - Abbruch
 - Rekultivierung/Einsatz
 - Hecke
 - Bepflanzung Einzelbaum neu
 - Erhalt Einzelbaum Bestand
 - Rodung Einzelbaum Bestand
 - Für Sanierung Stadtwehr gefällt (Nr. entspr. Baumkataster)

Gesehen:			
Wasserwirtschaftsamt München Wasserbau Heßstraße 128 80797 München			
Baum/Tafelname:	Gew. II, Sempt, Fluss-km 30,077, Umgehungsgewässer Stadtwehr Erding, Bauwerksbestandsplan	Bauwerks-Nr.:	
Art des Planes/Bauteil:	Freianlagen	Maßstab:	M 1:100
In bautechnischer Hinsicht geprüft:	Gesehen: München, den. WWA München	Zur Ausführung bestimmt:	München, den.
Der Bearbeiter:	Der Prüfingenieur:	Auftraggeber:	Auftraggeber:
Index:	Planänderung:	Datum:	Auftragnehmer:
Rev. A	Adaptionierung nach neuer Beckenanordnung (Baumschutz)	09.06.2021	Bernard Gruppe
Für die Richtigkeit der Ausführungspläne:			
BERNARD Gruppe ZT GmbH Josef-Felder-Straße 53 81241 München Tel.: (089) 204 01 43-0			
München, den. 23.05.2021	Planverfasser:	München, den. 23.05.2021	Auftragnehmer:
Die Gleichstellung dieses Planes mit den Prüfplänen des Prüfingenieurs sowie die Übernahme der Entragungen des Auftraggebers wird bestätigt.		Die Übereinstimmung der Ausführung mit diesem Plan wird bestätigt.	
München, den.	Planverfasser:	München, den.	Auftragnehmer: