


Gewässer zweiter Ordnung
Glonn
Fkm 41,2 bis Fkm 44,6

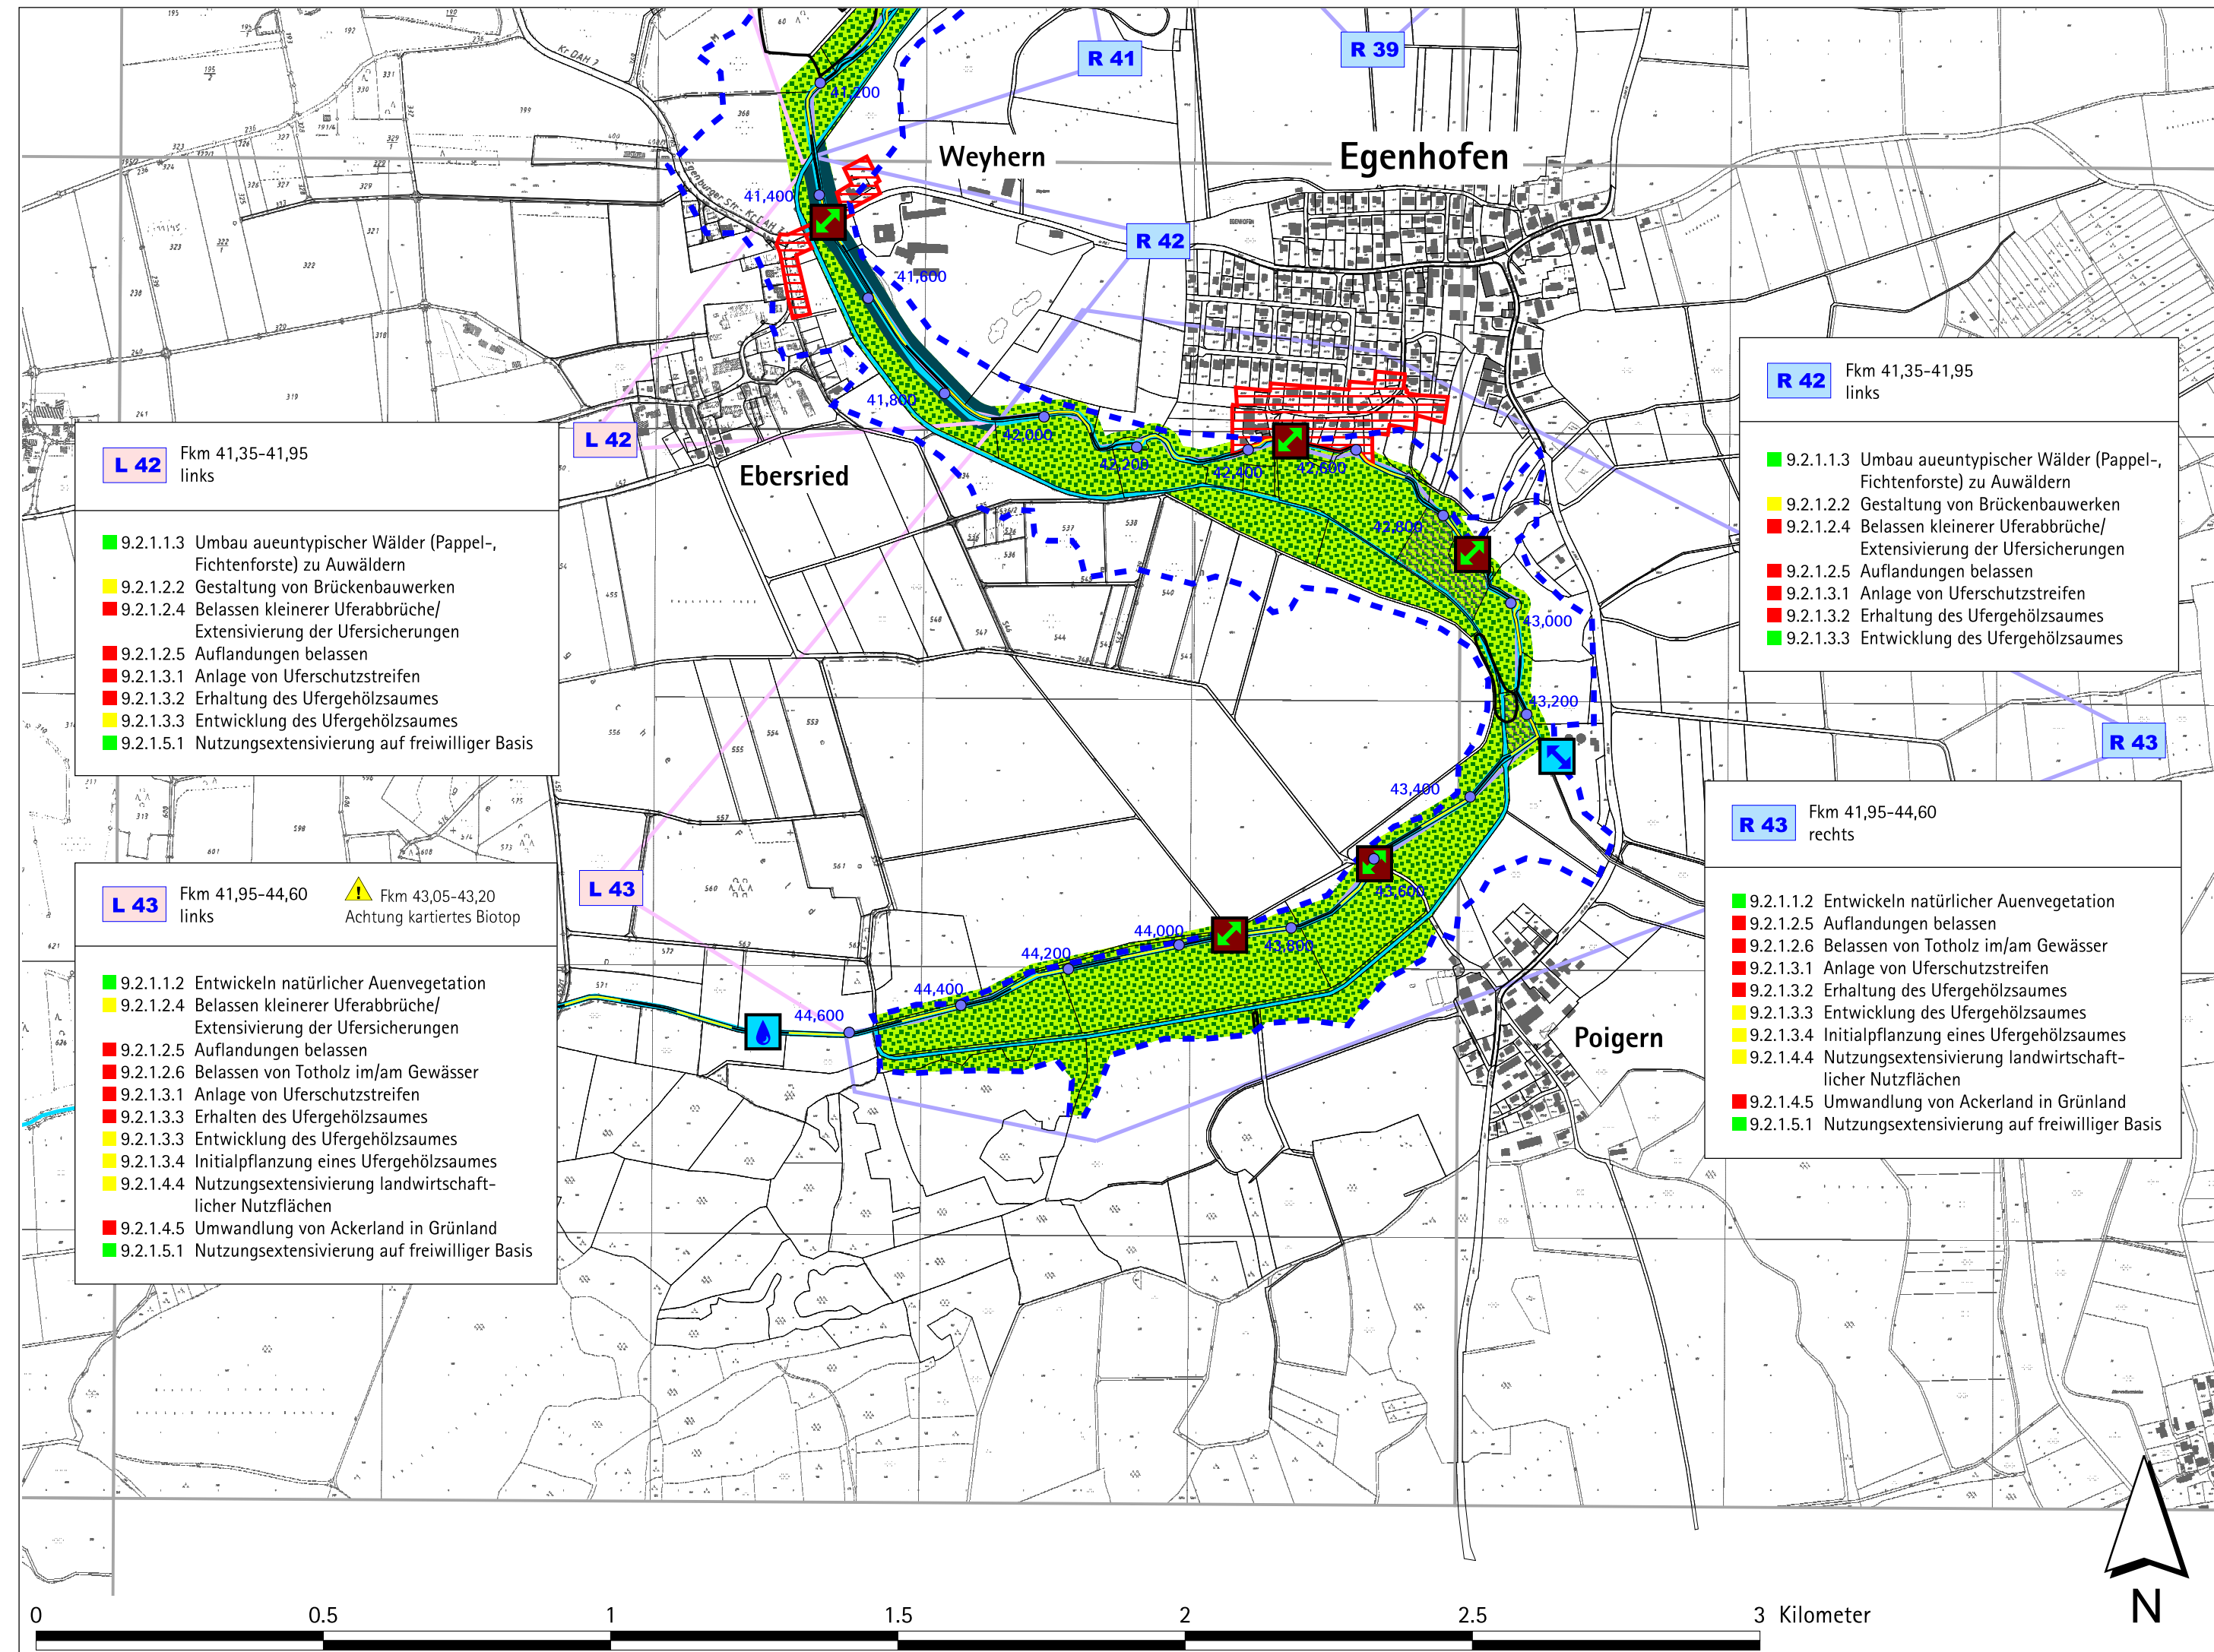

| | | | |
|---|---|-------------|-----------------------|
| Vorhaben: | Glonn Gewässerentwicklungsplanung (GEP) | Anlage: | 5 |
| Vorhabensträger: | Bezirk Oberbayern | Plan-Nr.: | 4.10 |
| Landkreis: | Fürstentfeldbruck, Dachau, Freising | | |
| Gemeinde: | | | |
| G2x 041600 02 | | | |
| Vorhabenskennzeichen (WAL) | | | |
| Maßstab: | Maßnahmen | Ausgabe vom | 09.08.2004 |
| 1 : 10.000 | | Ersatz für | 21.06.2004 |
| | | Ursprung | 05.12.2003 |
| Büro für Landschaftsökologie Otto Aßmann, Obernzell | | Datum, Name | |
| Entwurfsverfasser | | entw. | 05.12.2003, Y. Sommer |
| 09:08:2004 | | gez. | 09.08.2004, Y. Sommer |
| Datum | | gepr. | 09.08.2004, Y. Sommer |
| Unterschrift | | | |