


Gewässer zweiter Ordnung
Glonn
Fkm 33,8 bis Fkm 37,2

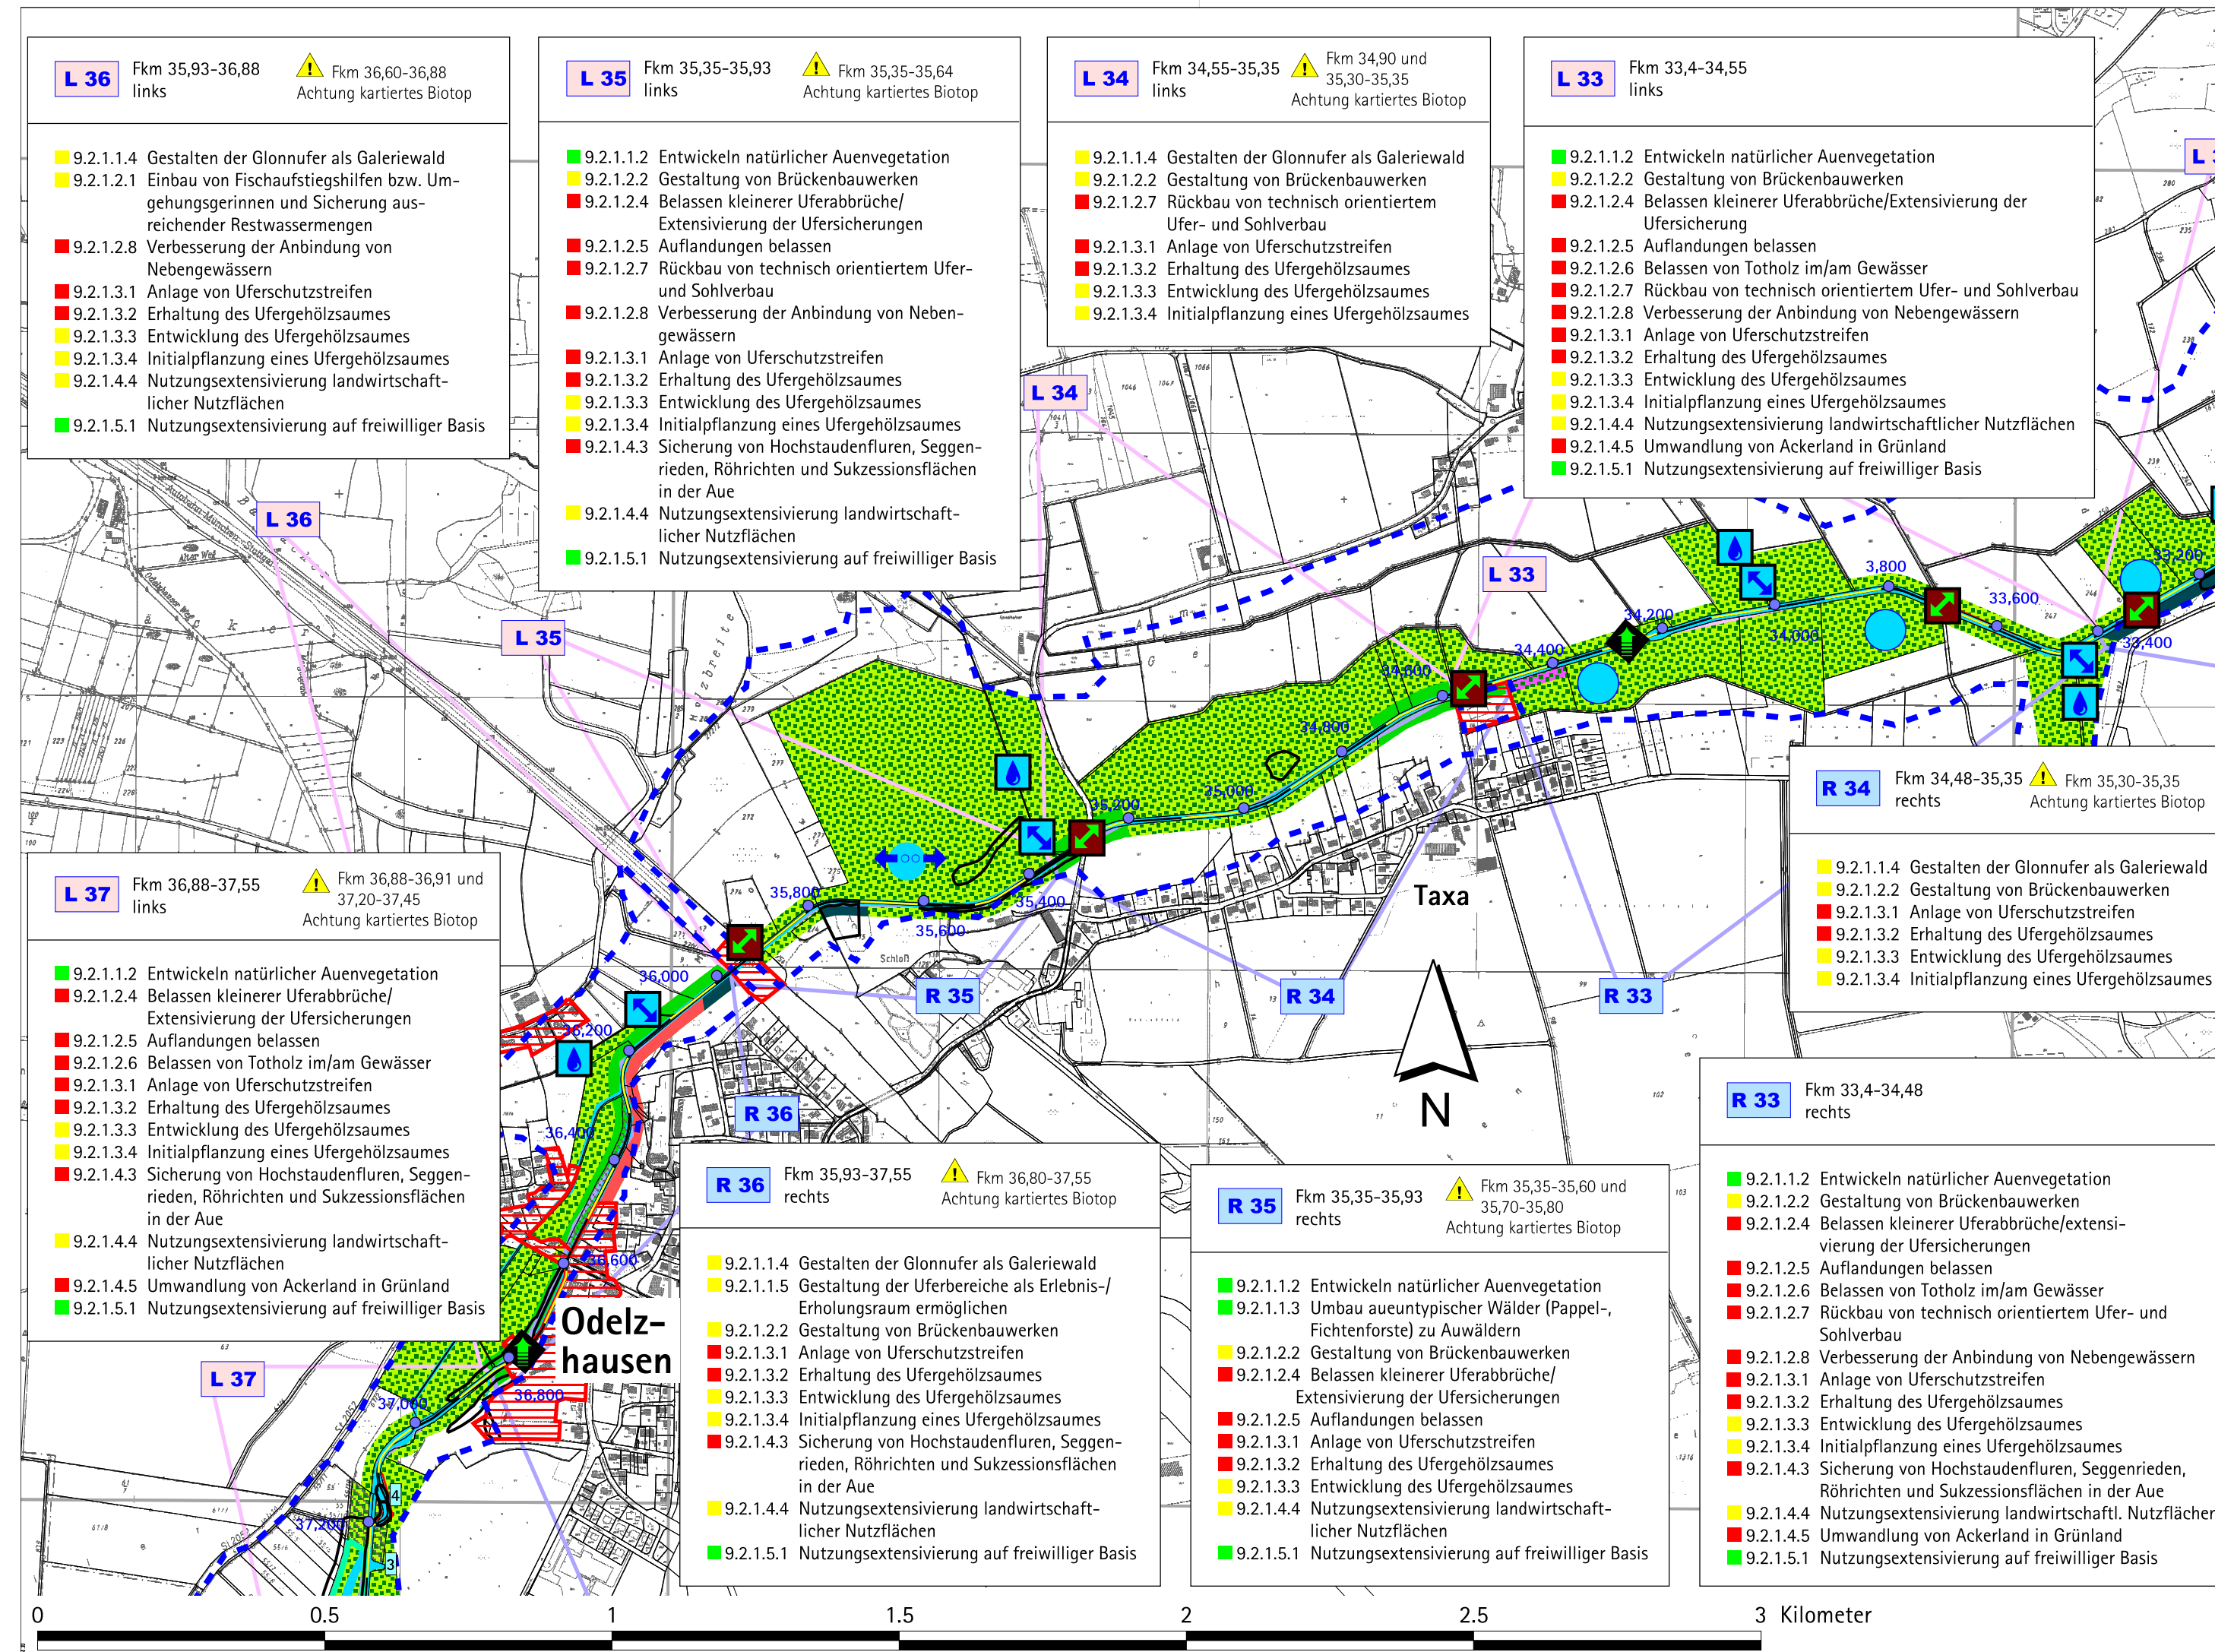

Vorhaben:	Glonn Gewässerentwicklungsplanung (GEP)	Anlage:	5
Vorhabensträger:	Bezirk Oberbayern	Plan-Nr.:	4.8
Landkreis:	Fürstenfeldbruck, Dachau, Freising		
Gemeinde:	G2x 041600 02		
Vorhabenskennzeichen (WAL)			
Maßstab:	1 : 10.000	Maßnahmen	
Büro für Landschaftsökologie Otto Aßmann, Oberzell		Ausgabe vom	09.08.2004
Entwurfsverfasser		Ersatz für	21.06.2004
09:08:2004		Ursprung	05.12.2003
Datum		Datum, Name	
Unterschrift		entw.	05.12.2003, Y. Sommer
		gez.	09.08.2004, Y. Sommer
		gepr.	09.08.2004, Y. Sommer